



Ворота распашные противотаранные двустворчатые

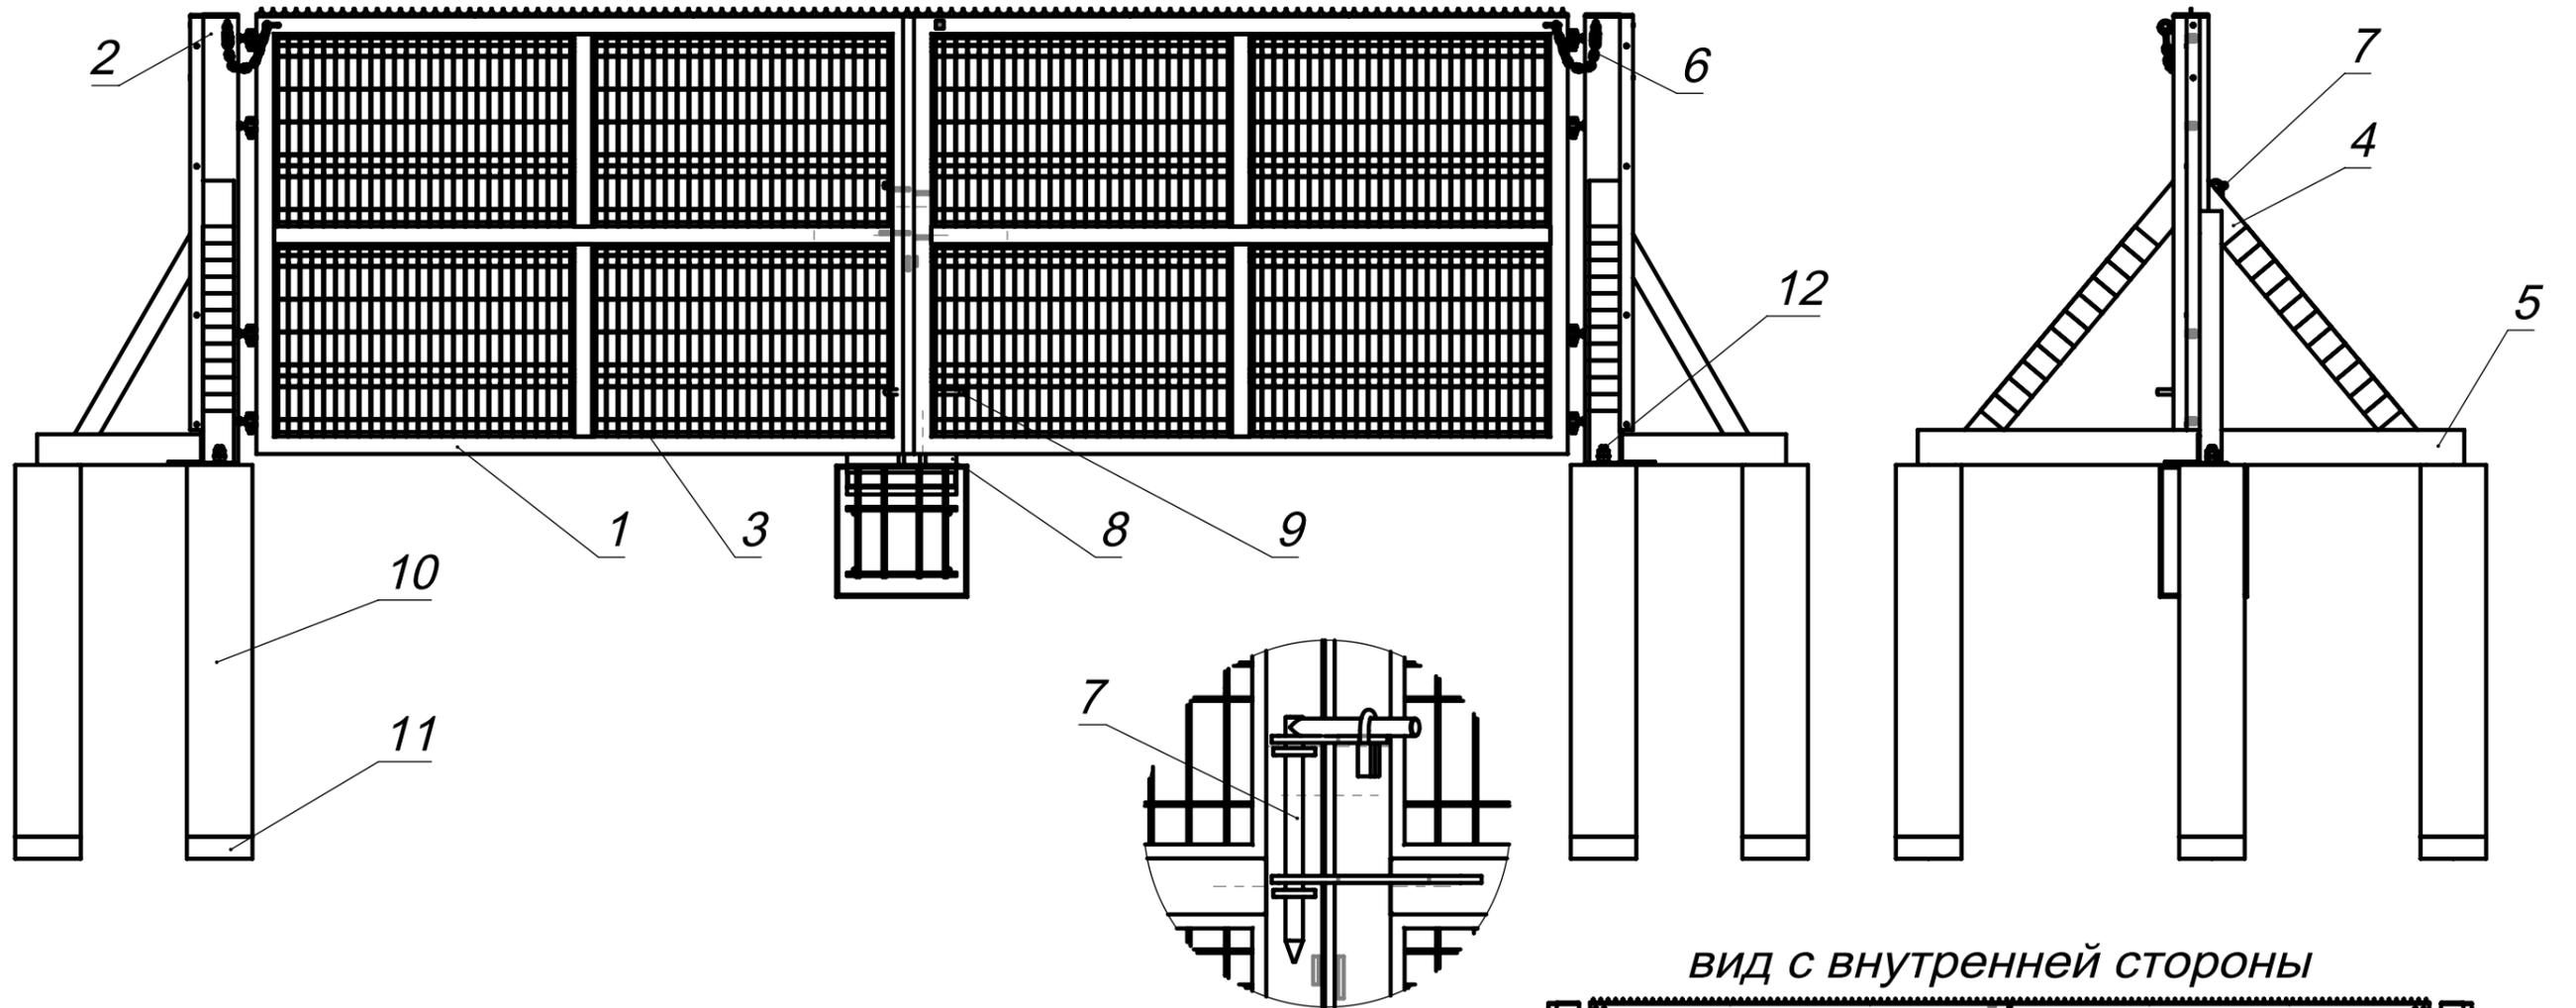

ВИД С ВНУТРЕННЕЙ СТОРОНЫ

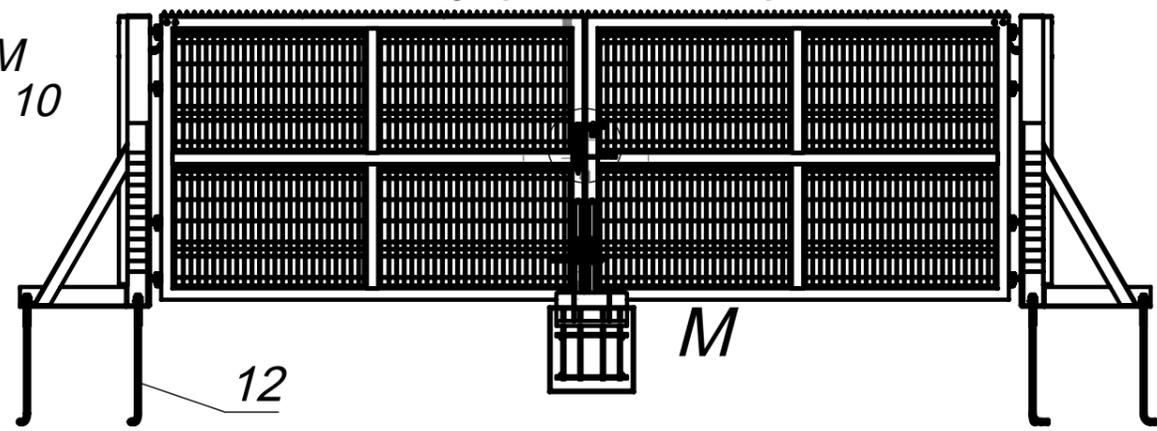

1. Профильная труба 80*40 мм створки ворот.
2. Стойка основания из квадратного профиля 160 мм.
3. Профиль для крепления панели ограждения.
4. Уголок трамплинный.
5. Уголок основания широкого профиля.
6. Страховочная цепь.
7. Ригельный запор из толстостенной круглой трубы.
8. Упорный фиксатор шпингалетов и полотна створки ворот.
9. Шпингалет усиленный.
10. Бурунабивная свая.
11. Подсыпка ПГС.
12. Фундаментный болт М30.

МЕСТНЫЙ М
МАСШТАБ 1 : 10

Страв. №	
Подп. и дата	
Инв. № дубл.	
Взам. инв. №	
Подп. и дата	
Инв. № подл.	

Изм.	Лист	№ докум.	Подп.	Дата	Ворота распашные двустворчатые противотаранные	Лит.	Масса	Масштаб
Разраб.		Валеев		01.2025				
Пров.								
						Лист 1	Листов 1	